


PROSPETTO - S11

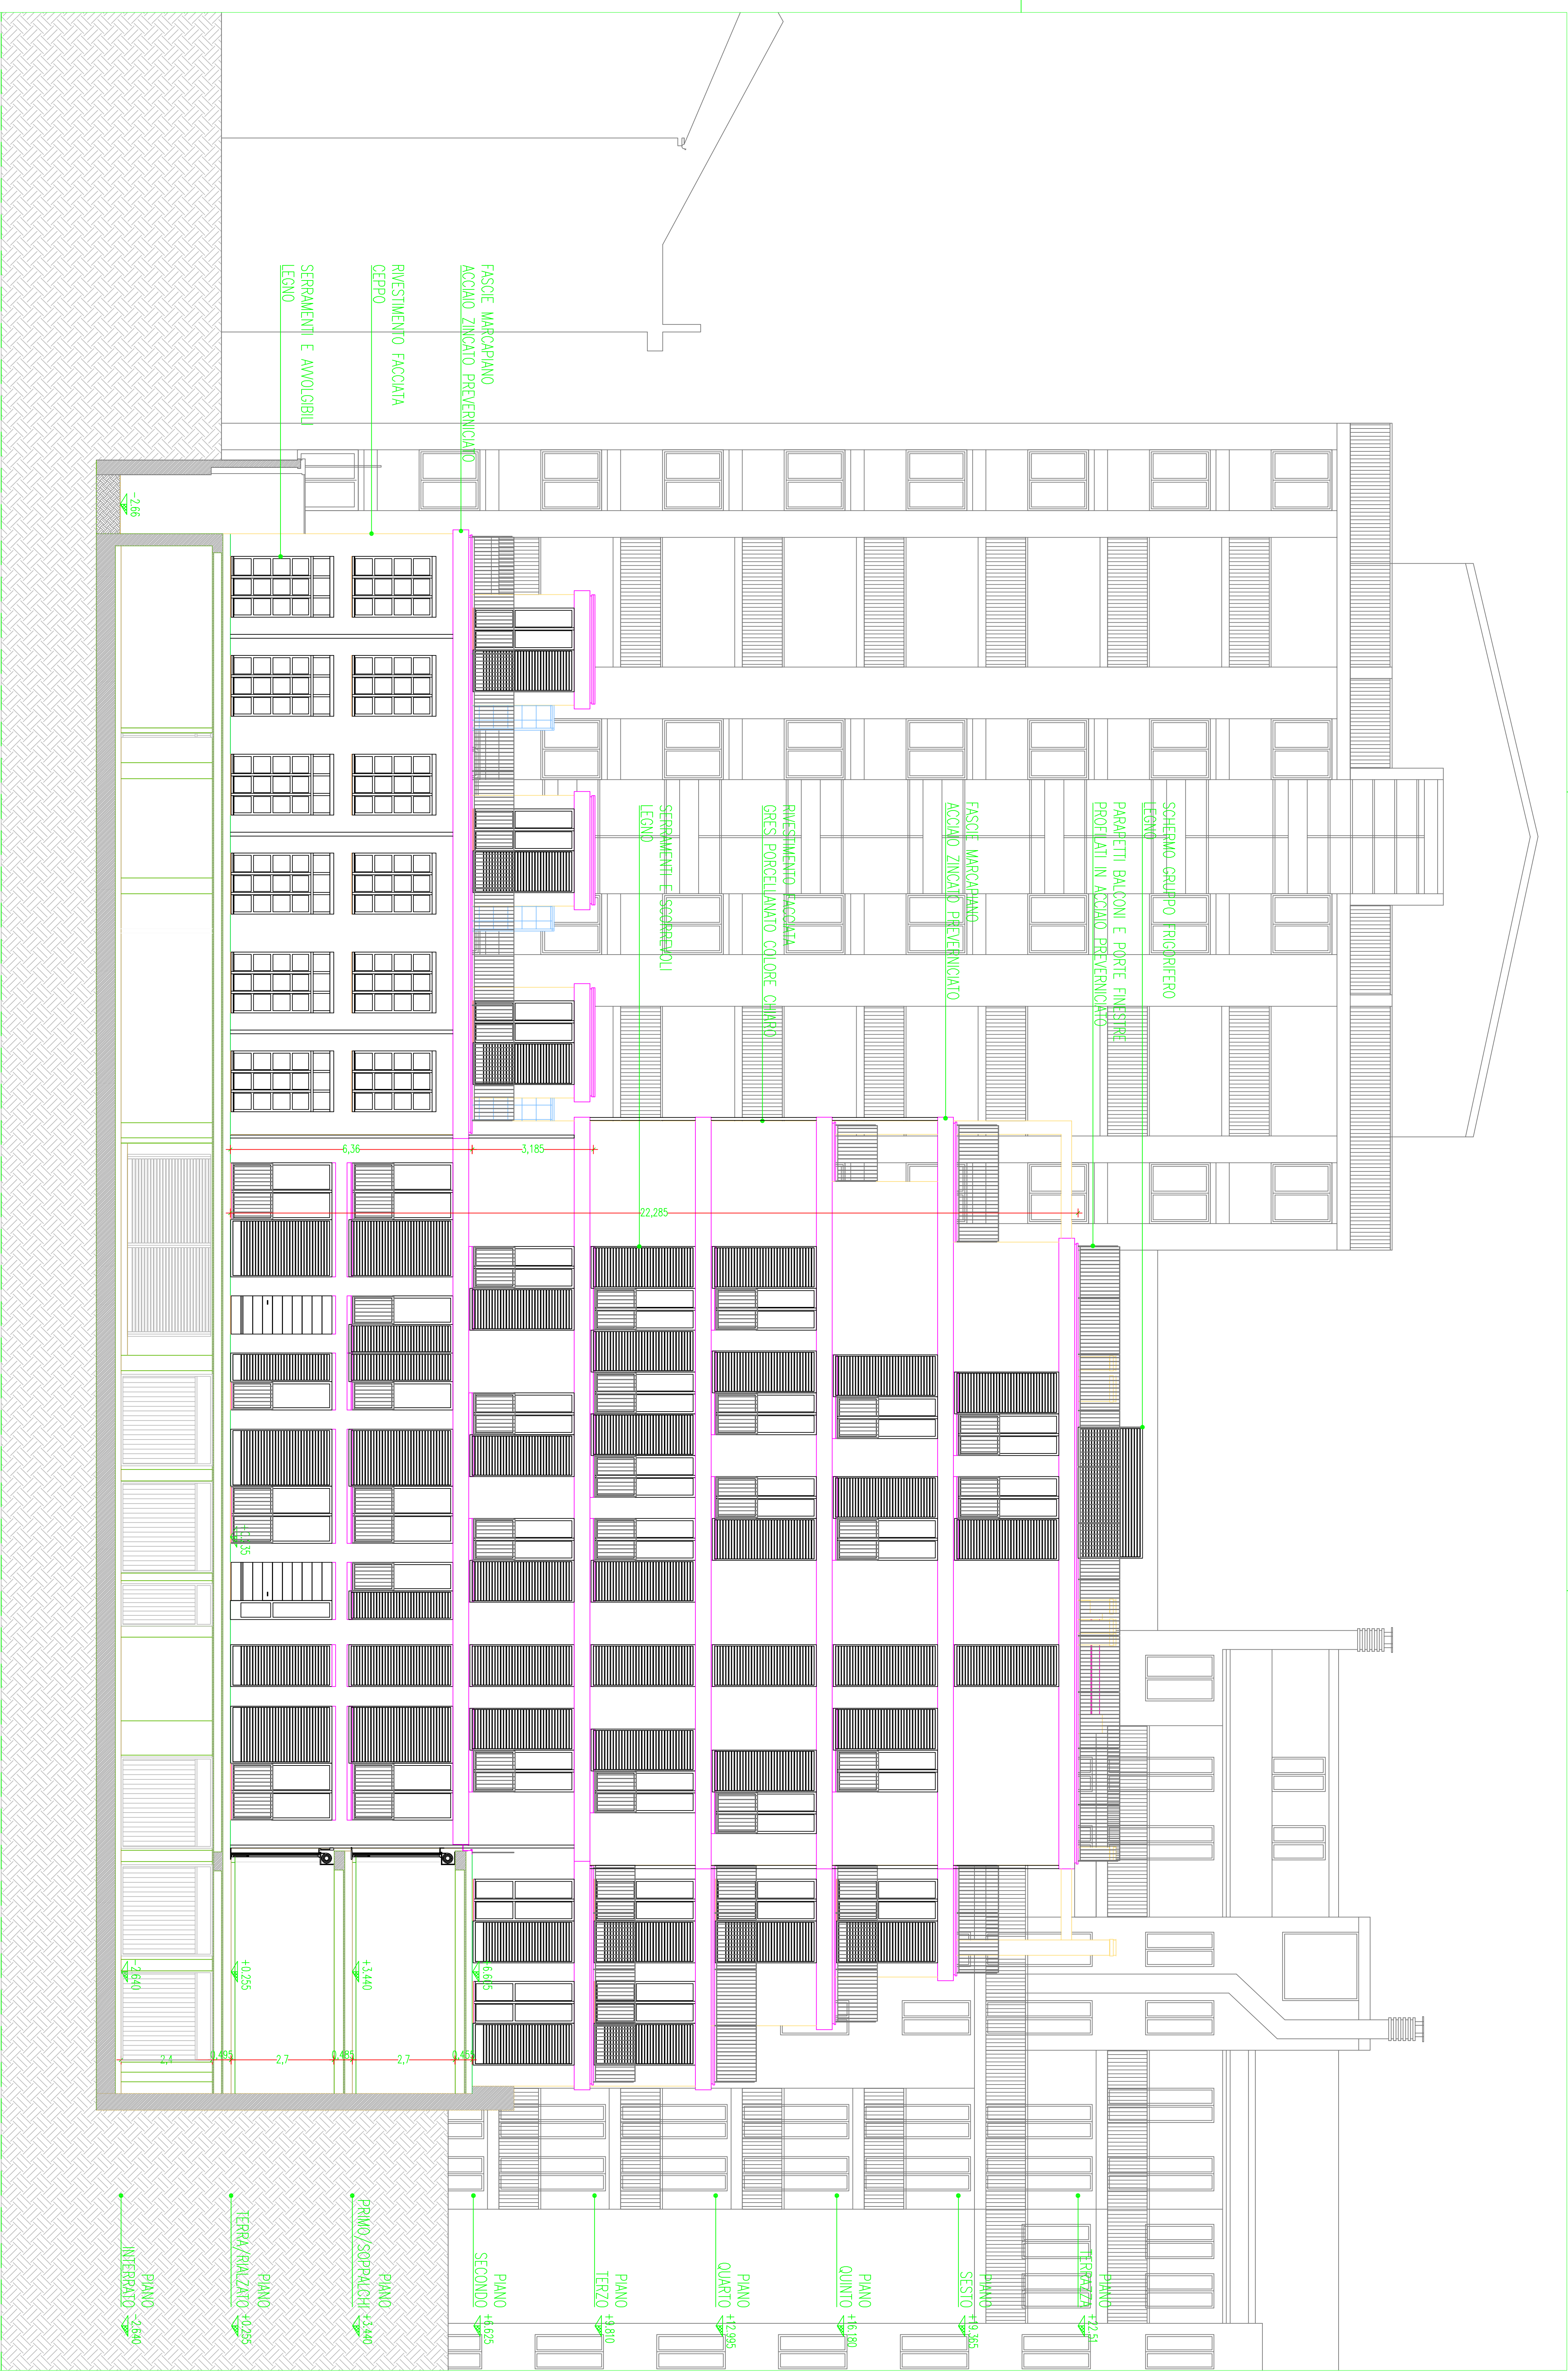

COMMITTEEA  
**ABITARE 20 S.R.L.**  
 VIA VERDI, N. 57  
 20094 PAIANA DI GIUSSANO - MILANO  
 TEL. 02/95290056

PROGETTISTA  
**ARCH. PATRIZIO ANTONIO CIMINO**  
 VIA ARCH. ANUNZIA SERA  
 N. 10 - 20124 MILANO  
 TEL. 02/29529498

OGGETTO  
**EDIFICIO RESIDENZIALE, VIA GALLINA 10  
 MILANO**

PROGETTO ESECUTIVO

TITOLO  
**PROSPETTO - S11**

ENTE PREPOSTO  
**COMUNE  
 DI MILANO**

LABORATORIO N°  
**19**

SCALA DISEGNO  
 1:50

STUDIO DI PROGETTAZIONE  
 VIA BENEDETTO MARCELLO, 8  
 20124 MILANO  
 TEL. 02 / 29529498, FAX 02 / 45478204, E-MAIL studio@ciminomai.it

REV.	DATA	AGGIORNAMENTI
0		NUMERARE XDS
1		
2		
3		
4		
5		
6		